


СХЕМА РАЗМЕЩЕНИЯ ПРОЕКТИРУЕМОЙ ТЕРРИТОРИИ В СИСТЕМЕ НАСЕЛЕННОГО ПУНКТА.

М 1: 10 000

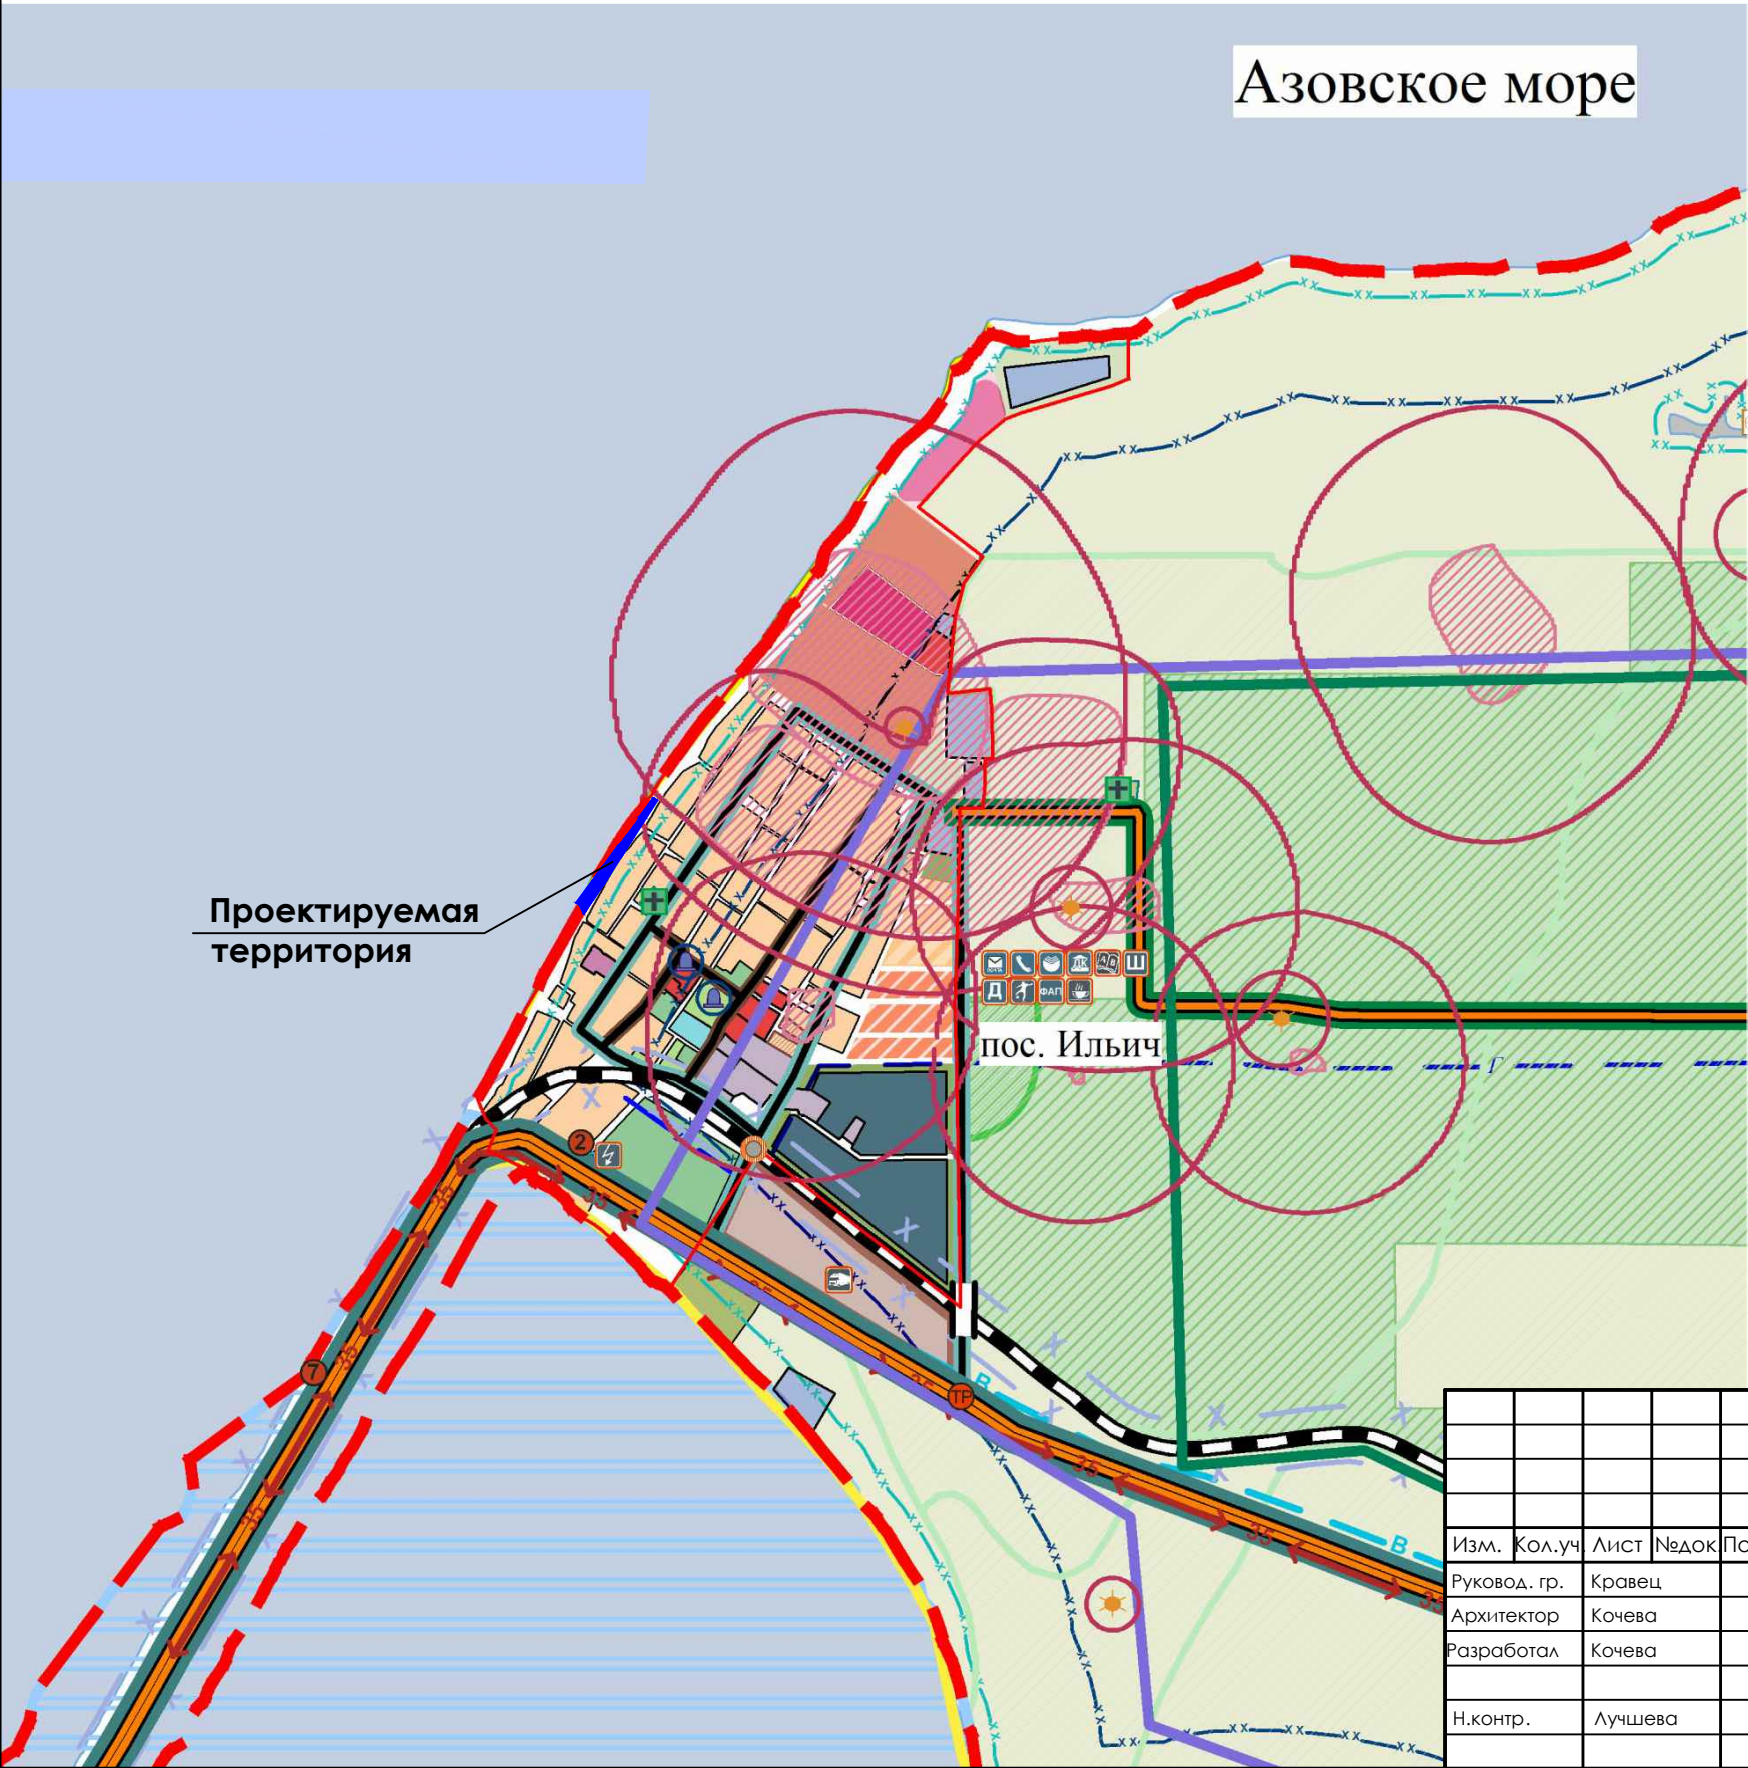

1. Проект планировки территории разработан на основании :
- задания на разработку градостроительной документации ;
 - постановления администрации Запорожского сельского поселения Темрюкского района № 39 от 14.05.2012 г.;
 - письма-заказа.
2. Проект планировки территории выполнен на основе генерального плана Запорожского сельского поселения , разработанного ООО «Проектный институт территориального планирования» в 2010 г.
3. Проектируемая территория расположена в северо -западной части п.Ильич на береговом уступе Азовского моря .
4. При разработке проекта планировки территории учитывались требования заключения Управления по охране , реставрации и эксплуатации историко - культурных ценностей (наследия) Краснодарского края от 30.09.2010 г. №78-5298/100216.

| | | | | | | | | | |
|--------------|---------|------|------|---------|--------|---|-----------------|------|--------|
| | | | | | | 12 - 230 | | | |
| | | | | | | Проект планировки территории для строительства общекурортной набережной с объектами отдыха , развлечения , общественного питания в п . Ильич Темрюкского района Краснодарского края | | | |
| Изм. | Кол.уч | Лист | №док | Подпись | Дата | Проект планировки территории | Стадия | Лист | Листов |
| Руковод. гр. | Кравец | | | | 07.12. | | ПП | 2 | |
| Архитектор | Кочева | | | | 07.12. | | | | |
| Разработал | Кочева | | | | 07.12. | Общие данные . Схема размещения проектируемой территории в системе населенного пункта . М 1:10 000 | МУП МО ТР "АиГ" | | |
| Н.контр. | Лучшева | | | | 07.12. | | | | |